
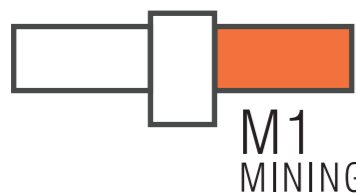


ПЛАН ВЫСТАВКИ

FLOOR PLAN OF EXHIBITION

Зал В- МАЙНИНГ

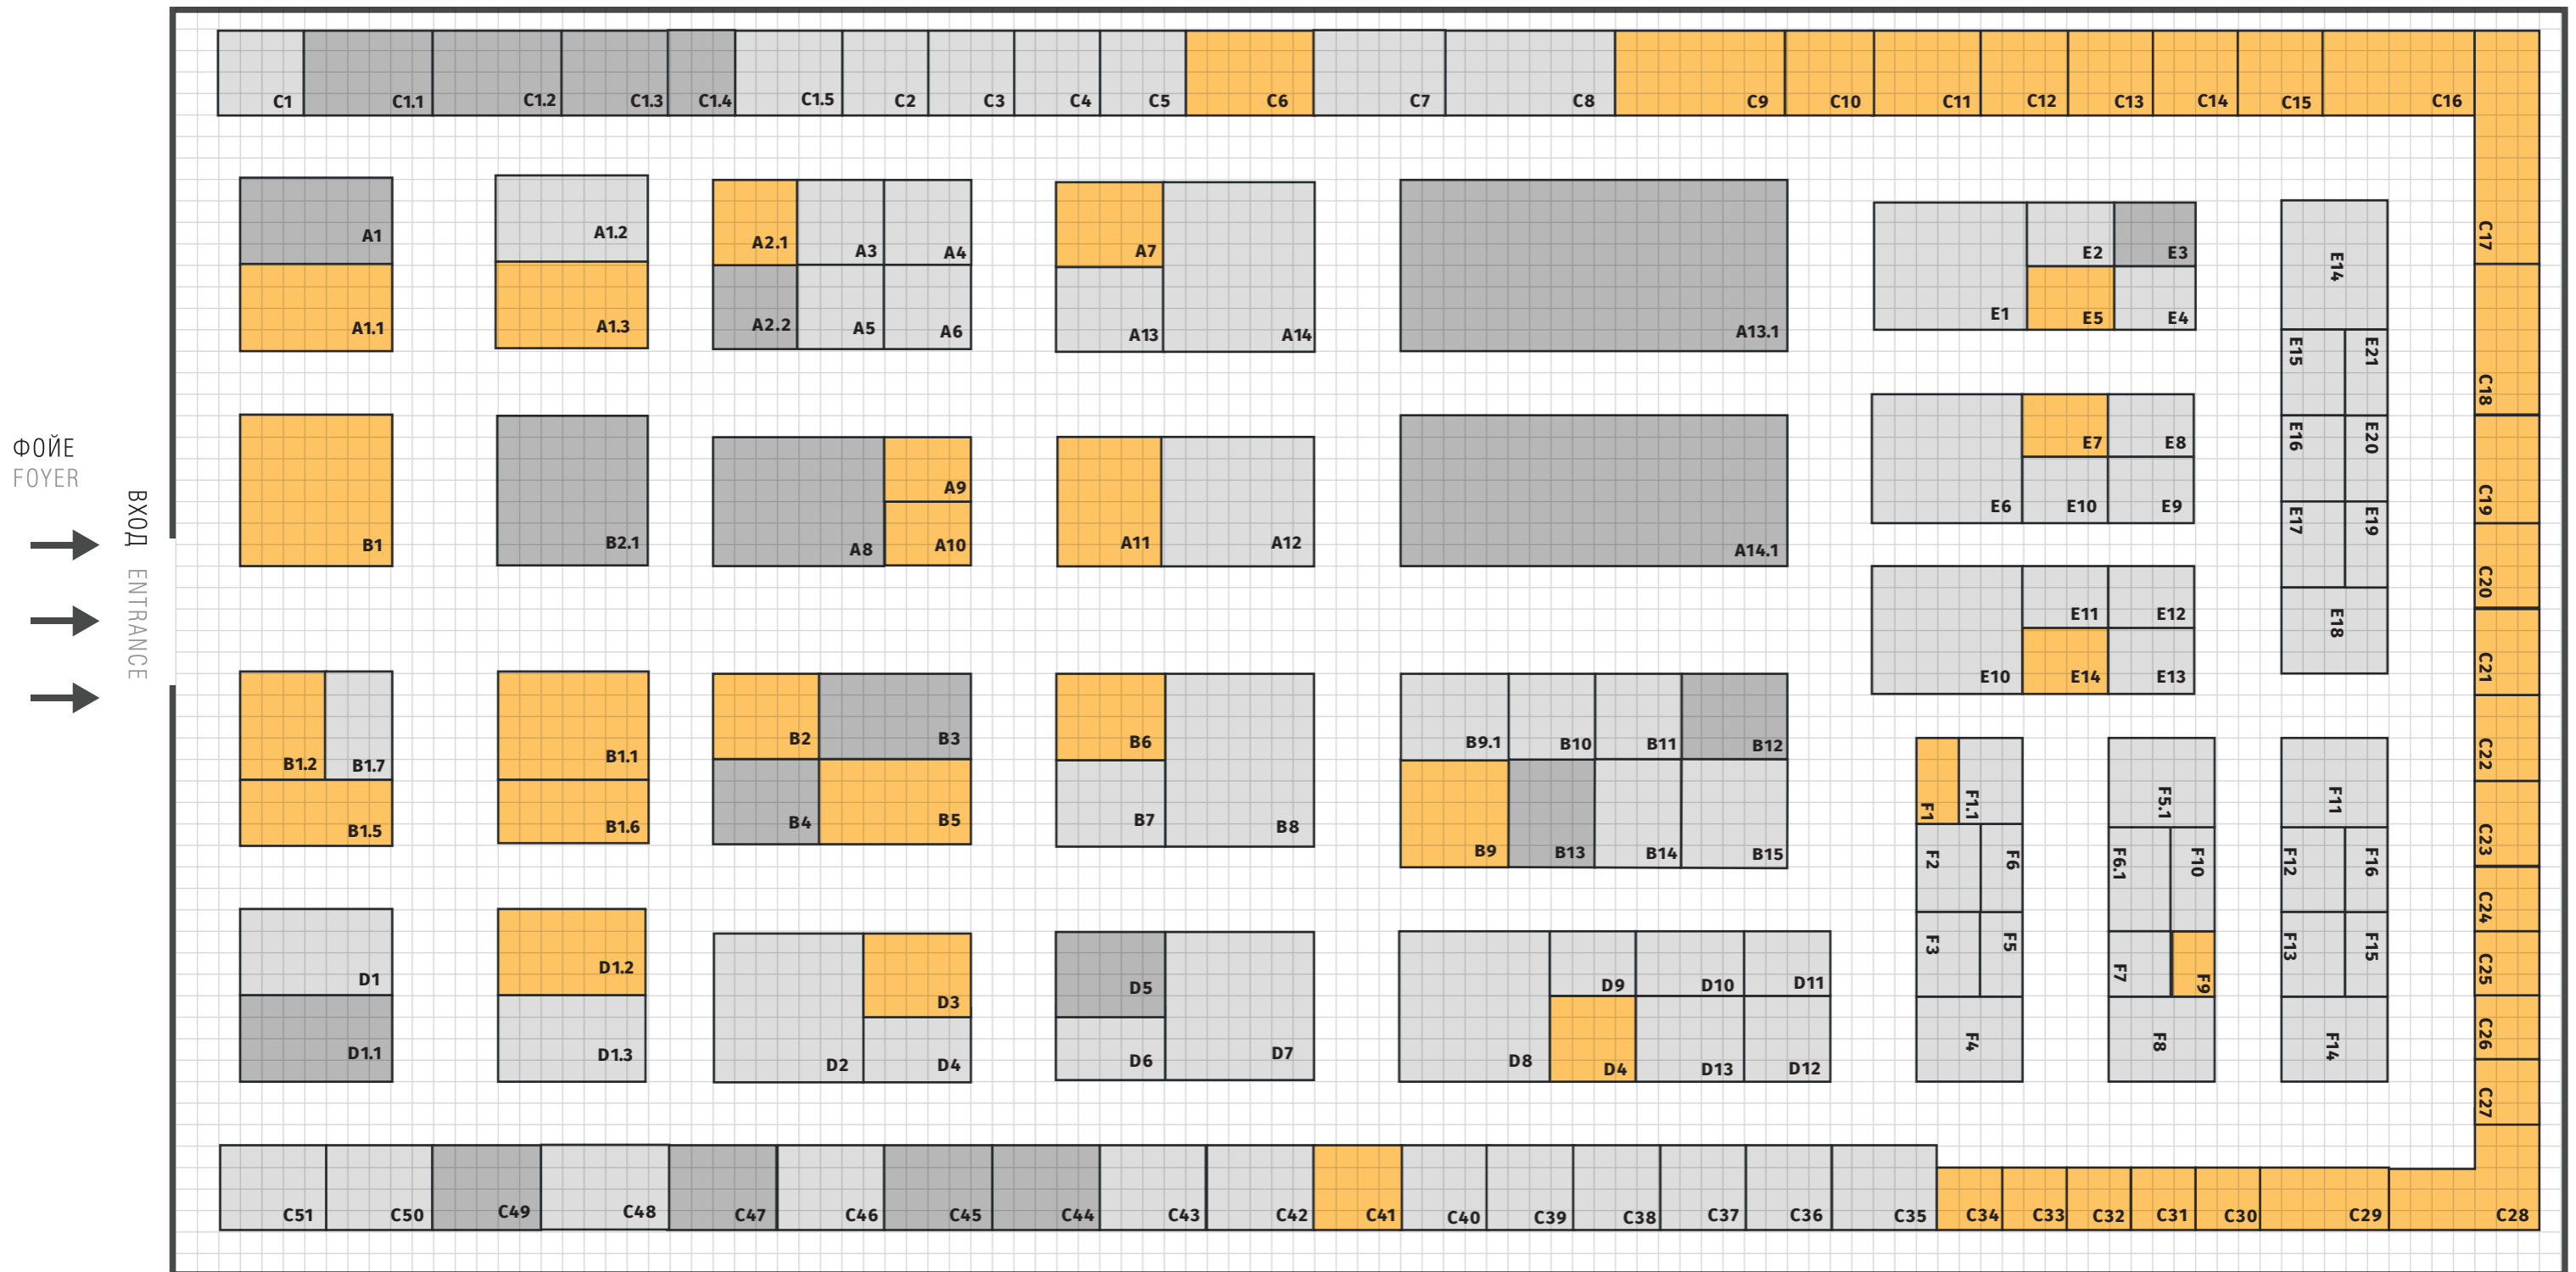

СВОБОДНАЯ ПЛОЩАДЬ
VACANT SPACE

ПРЕДВАРИТЕЛЬНО ЗАБРОНИРОВАННАЯ
ПЛОЩАДЬ PRE-BOOKED SPACE

ЗАБРОНИРОВАННАЯ ПЛОЩАДЬ
BOOKED SPACE